Nijkerk Doornsteeg: Kavelpaspoort voor bouwkavel K04 ca. 601m²

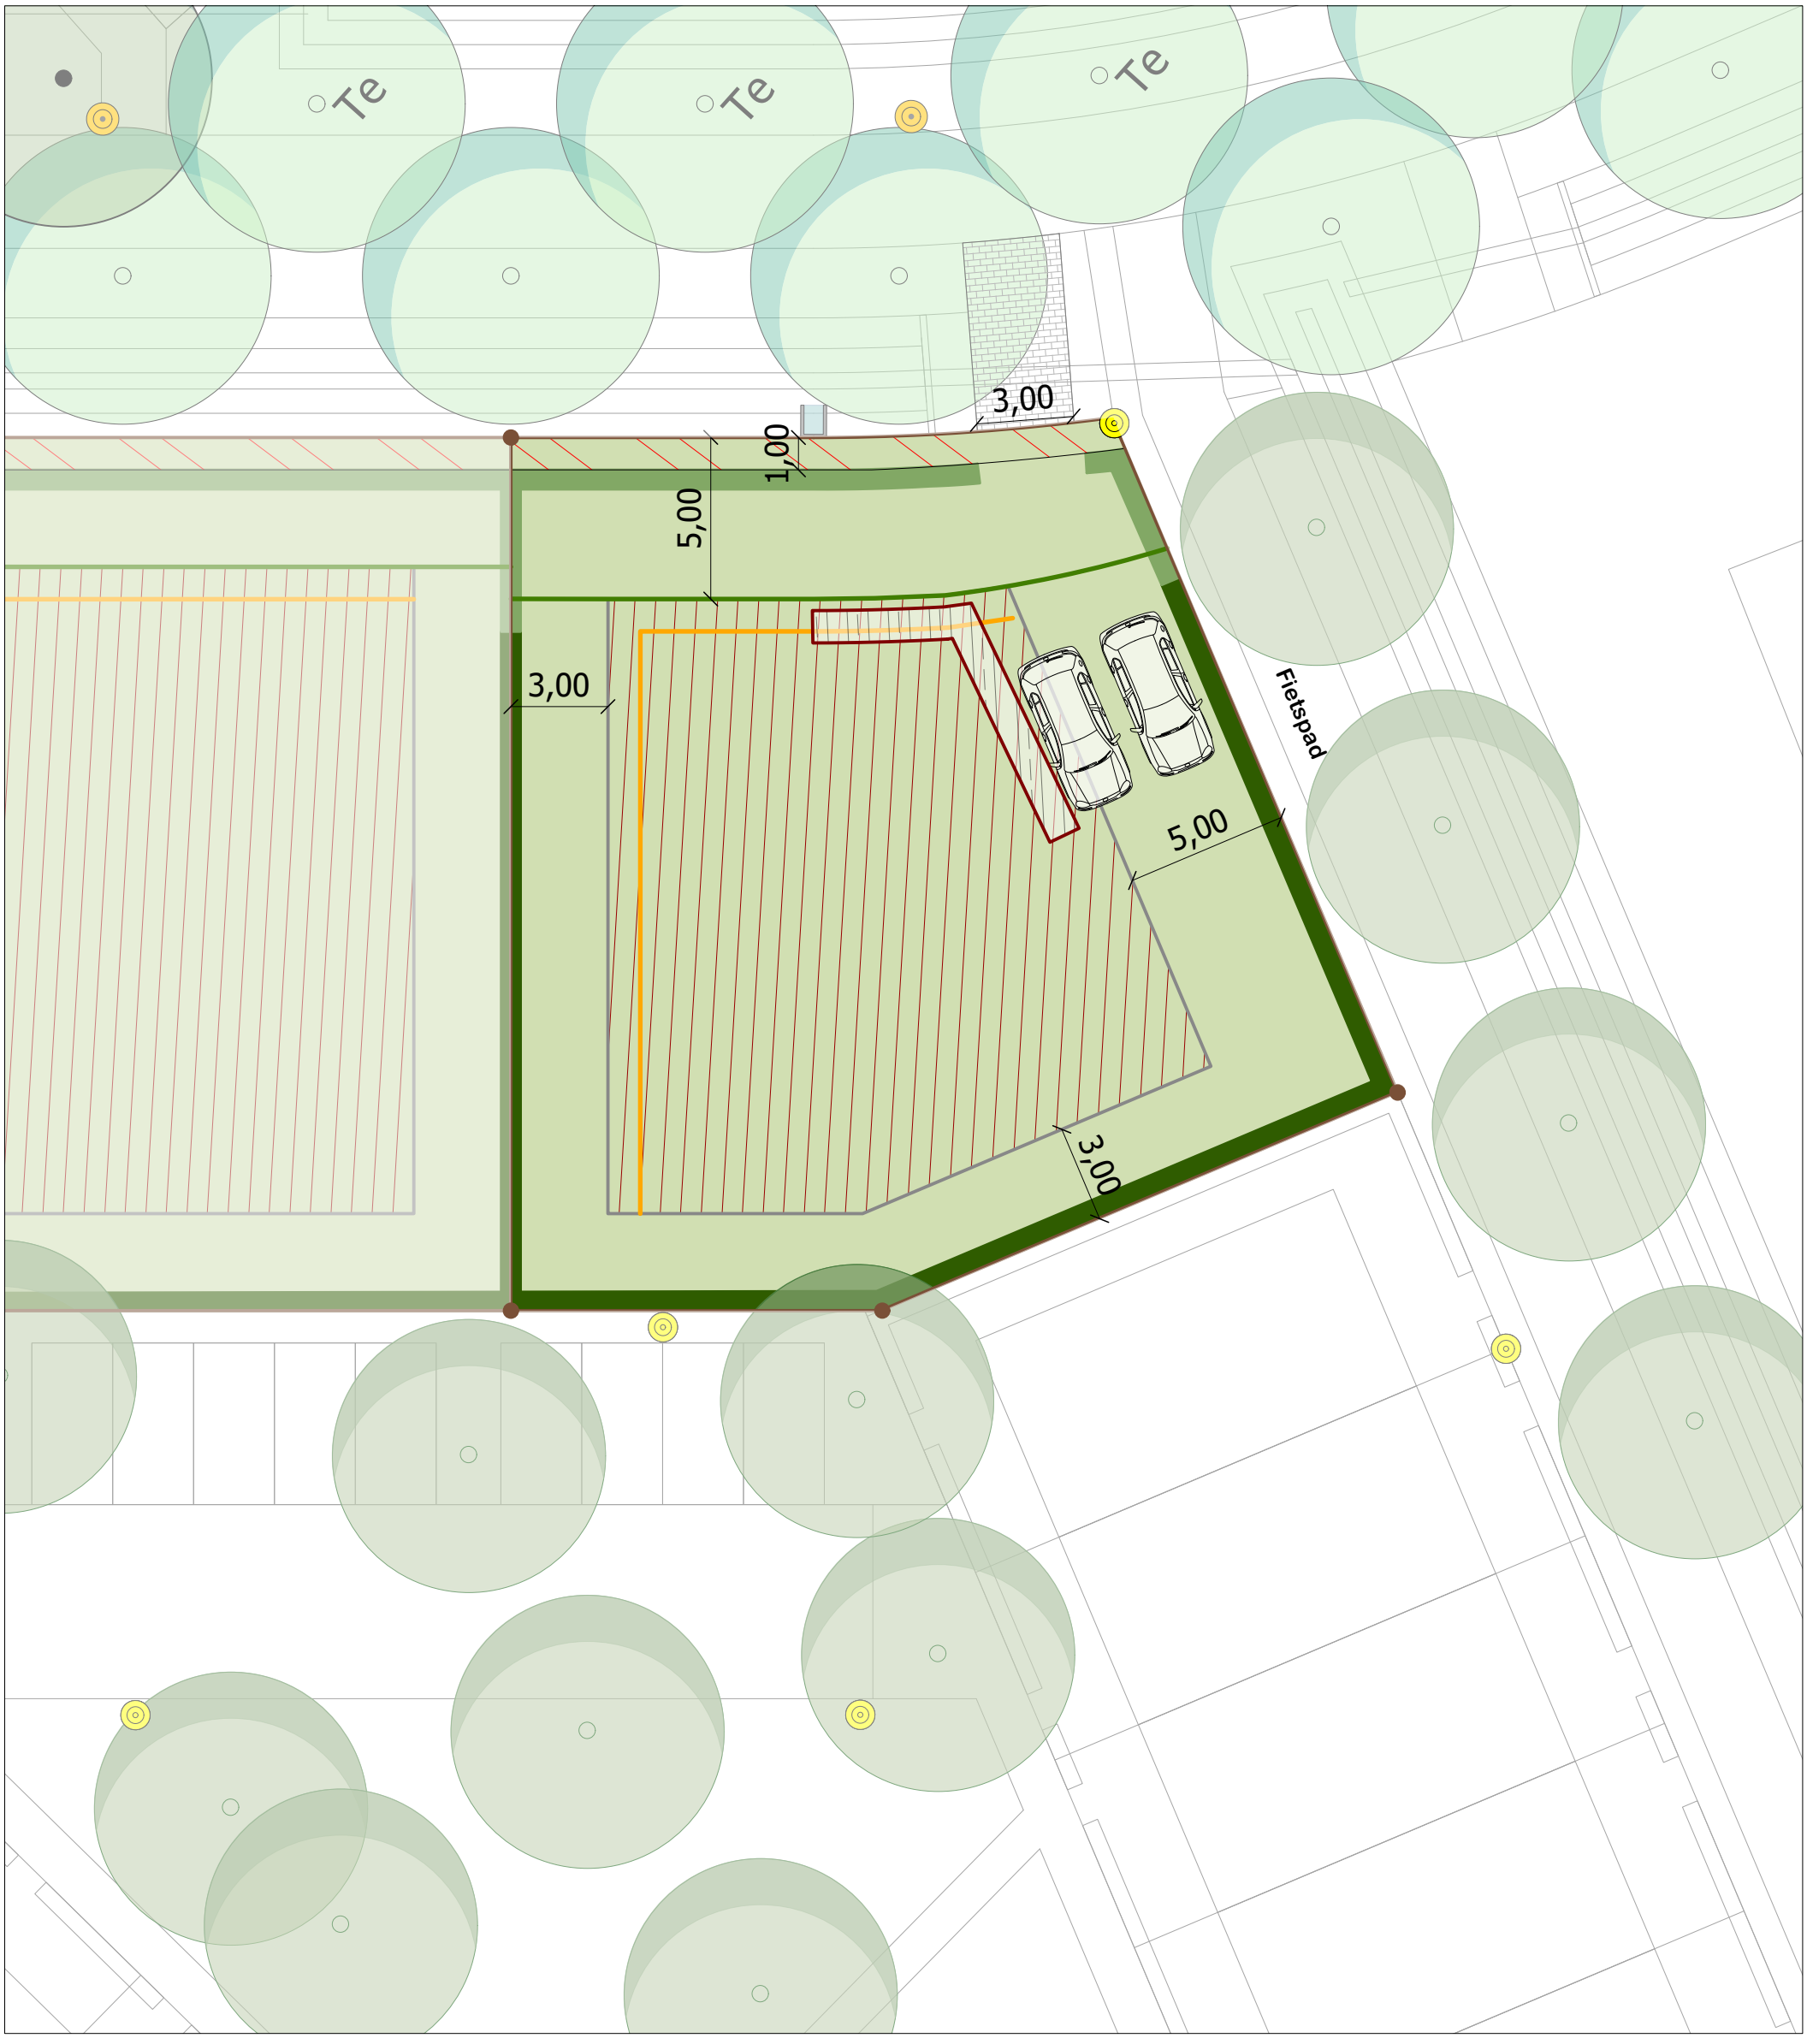

LEGENDA

Bebouwing

- Kavel totaal
- Onderhoudszone t.b.v. sloot
- Rooilijn (verspringend per kavel)
- Architectuuropgave - tweezijdige orientatie
- Eventueel aanvullende geluidswerende maatregelen zie bestemmingsplan artikel 9.2.4.

Waterwingebied: dit kavel ligt in een boringsvrije zone, hier mogen geen bodemwarmtepompen of andere systemen geinstalleerd worden

- Bouwvlak hoofdgebouw + aan -en uitbouw - ca.286m²

Hoofdgebouwen
- maximum goothoogte (deels) 4,5m (i.o.m. het kwaliteitsteam)
- maximum bouwhoogte 12m
- maximum bouwdiepte 15m
- maximum oppervlakte 150m²

Bijgebouwen
oppervlakte maximum 50% van erf & maximum 70m² groot

Erfafscheiding

- Hoge haag: 2m beukhaag OF kamperfoelie/klimopscherm
- Lage haag: 0,8m beukhaag
- Bestaande populieren Doornsteeg
- populieren, stapsgewijs vervangen door Hollandse linde; toekomstige locatie
- Nieuw bomen Doornsteeg (Hollandse linde)
- Nieuw bomen, n.t.b.

Verharding/Meubilair

- Inrit (aanleg gemeente)
- Parkeren: min 2 parkeerplekken naast elkaar op kavel (locatie indicatief)
- Verlichting (locatie indicatief)
- Uitstroombak

N

0 5,0 7,5 10,0 m

wUrck
architectuur stedenbouw landschap

Zie voor alle bouwvoorschriften: Bestemmingsplan - Doornsteeg fase 3,2024 ;
Beeldkwaliteitsplan Doornsteeg fase 3, April 2023